
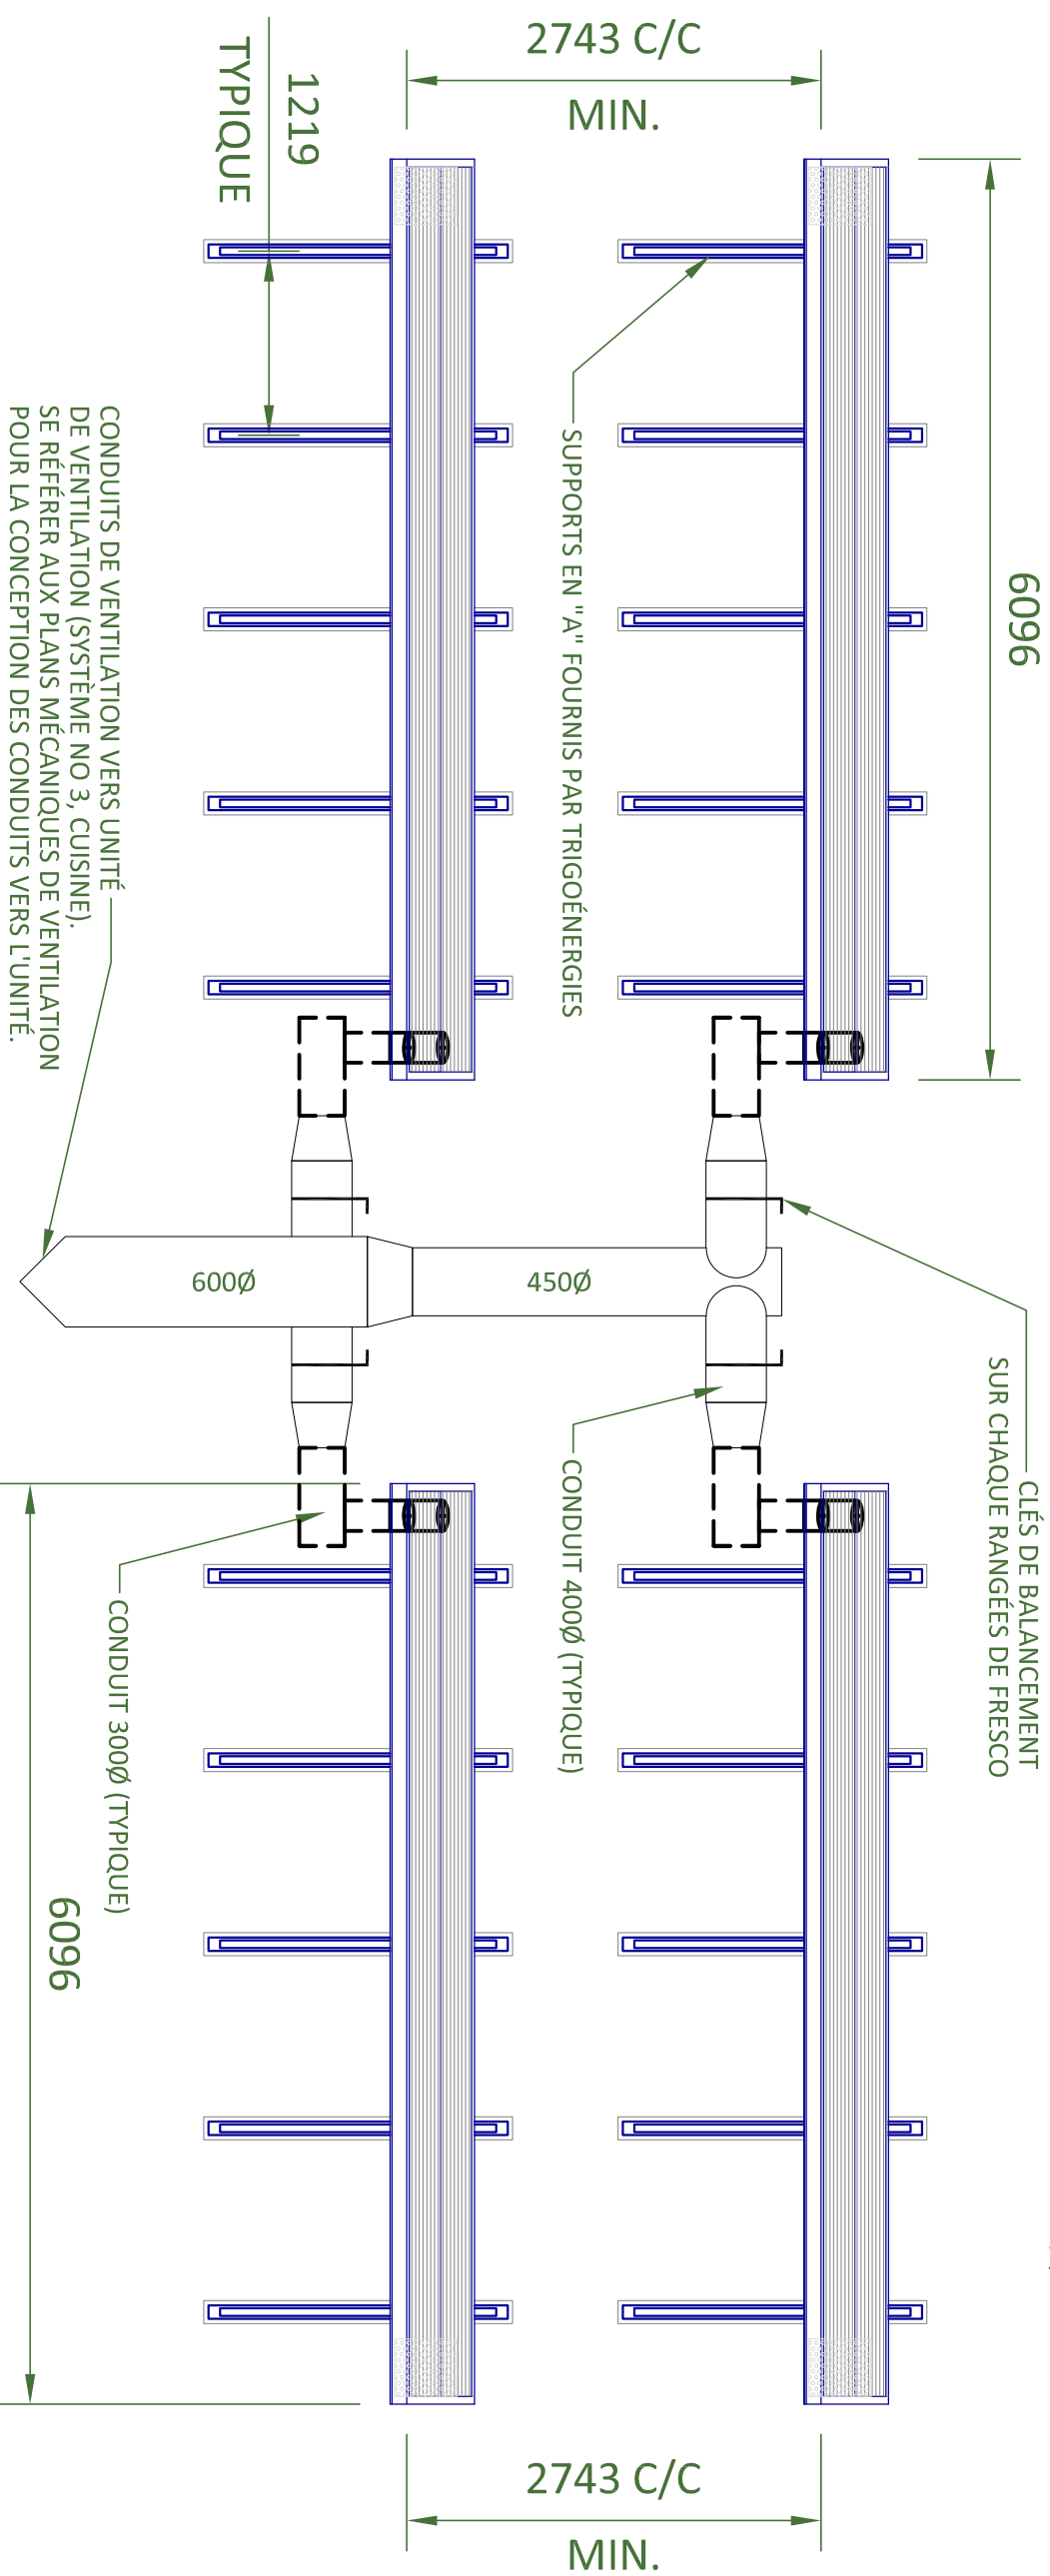


NOM	QTE	LONGUEUR
COLLECTEURS FRESCO (SORTIE & ENTRÉE D'AIR)	4	6096
SUPPORTS EN "A"	20	-
RENFORTS EN "X"	16	-

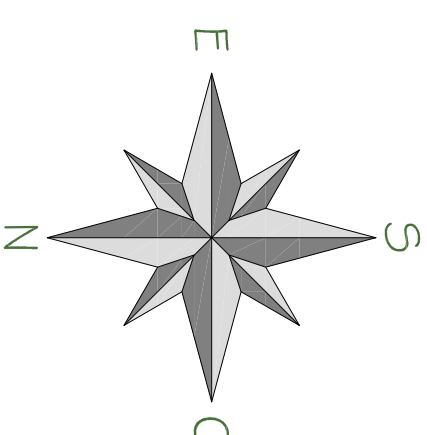

VUE EN PLAN GÉNÉRALE

ÉCHELLE : 1 : 50

NOTE :
 4 MODULES DE COLLECTEURS SOLAIRES FRESCO DOUBLE DE 8,06 m² CHACUN (DÉBIT D'AIR MAX. 2 000 PCM) (CAPACITÉ THERMIQUE DE 5,4 KW)



Notes:

Revisions	No	Date	dessin par	Description
	1	00 / 00 / 2018	M. White	Pour approbation

Projet :
00000-NOM DU PROJET

Dessin :
VUES EN PLAN GÉNÉRALES

Nom du fichier :
 00000_DSSINS_SCHEMA_INSTALLATION_COMPLET_R10_20180000

Date :
 00 / 00 / 2018

Échelle :
 1 : 50

Dessin par :
 Dessinateur

Vérifié par :
 Ingénieur


Format :
 11" x 17"

No page :
 1 / 5

Notes:

Révisions:	
No	Date
1	00 / 00 / 2018
	M. White
	Pour approbation


Projet:	
00000-NOM DU PROJET	
Dessin:	
VUE LATÉRALE DU SYSTÈME FRESCO DOUBLE	
Nom du fichier:	
00000_DSSINS_SHEMAS D'INSTALLATION COMPLET_R140_20180000	
Date:	00 / 00 / 2018
Echelle:	
1 : 16	
Dessin par:	Dessinateur
Vérifié par:	Ingénieur
Format:	11" x 17"
No page:	2 / 5

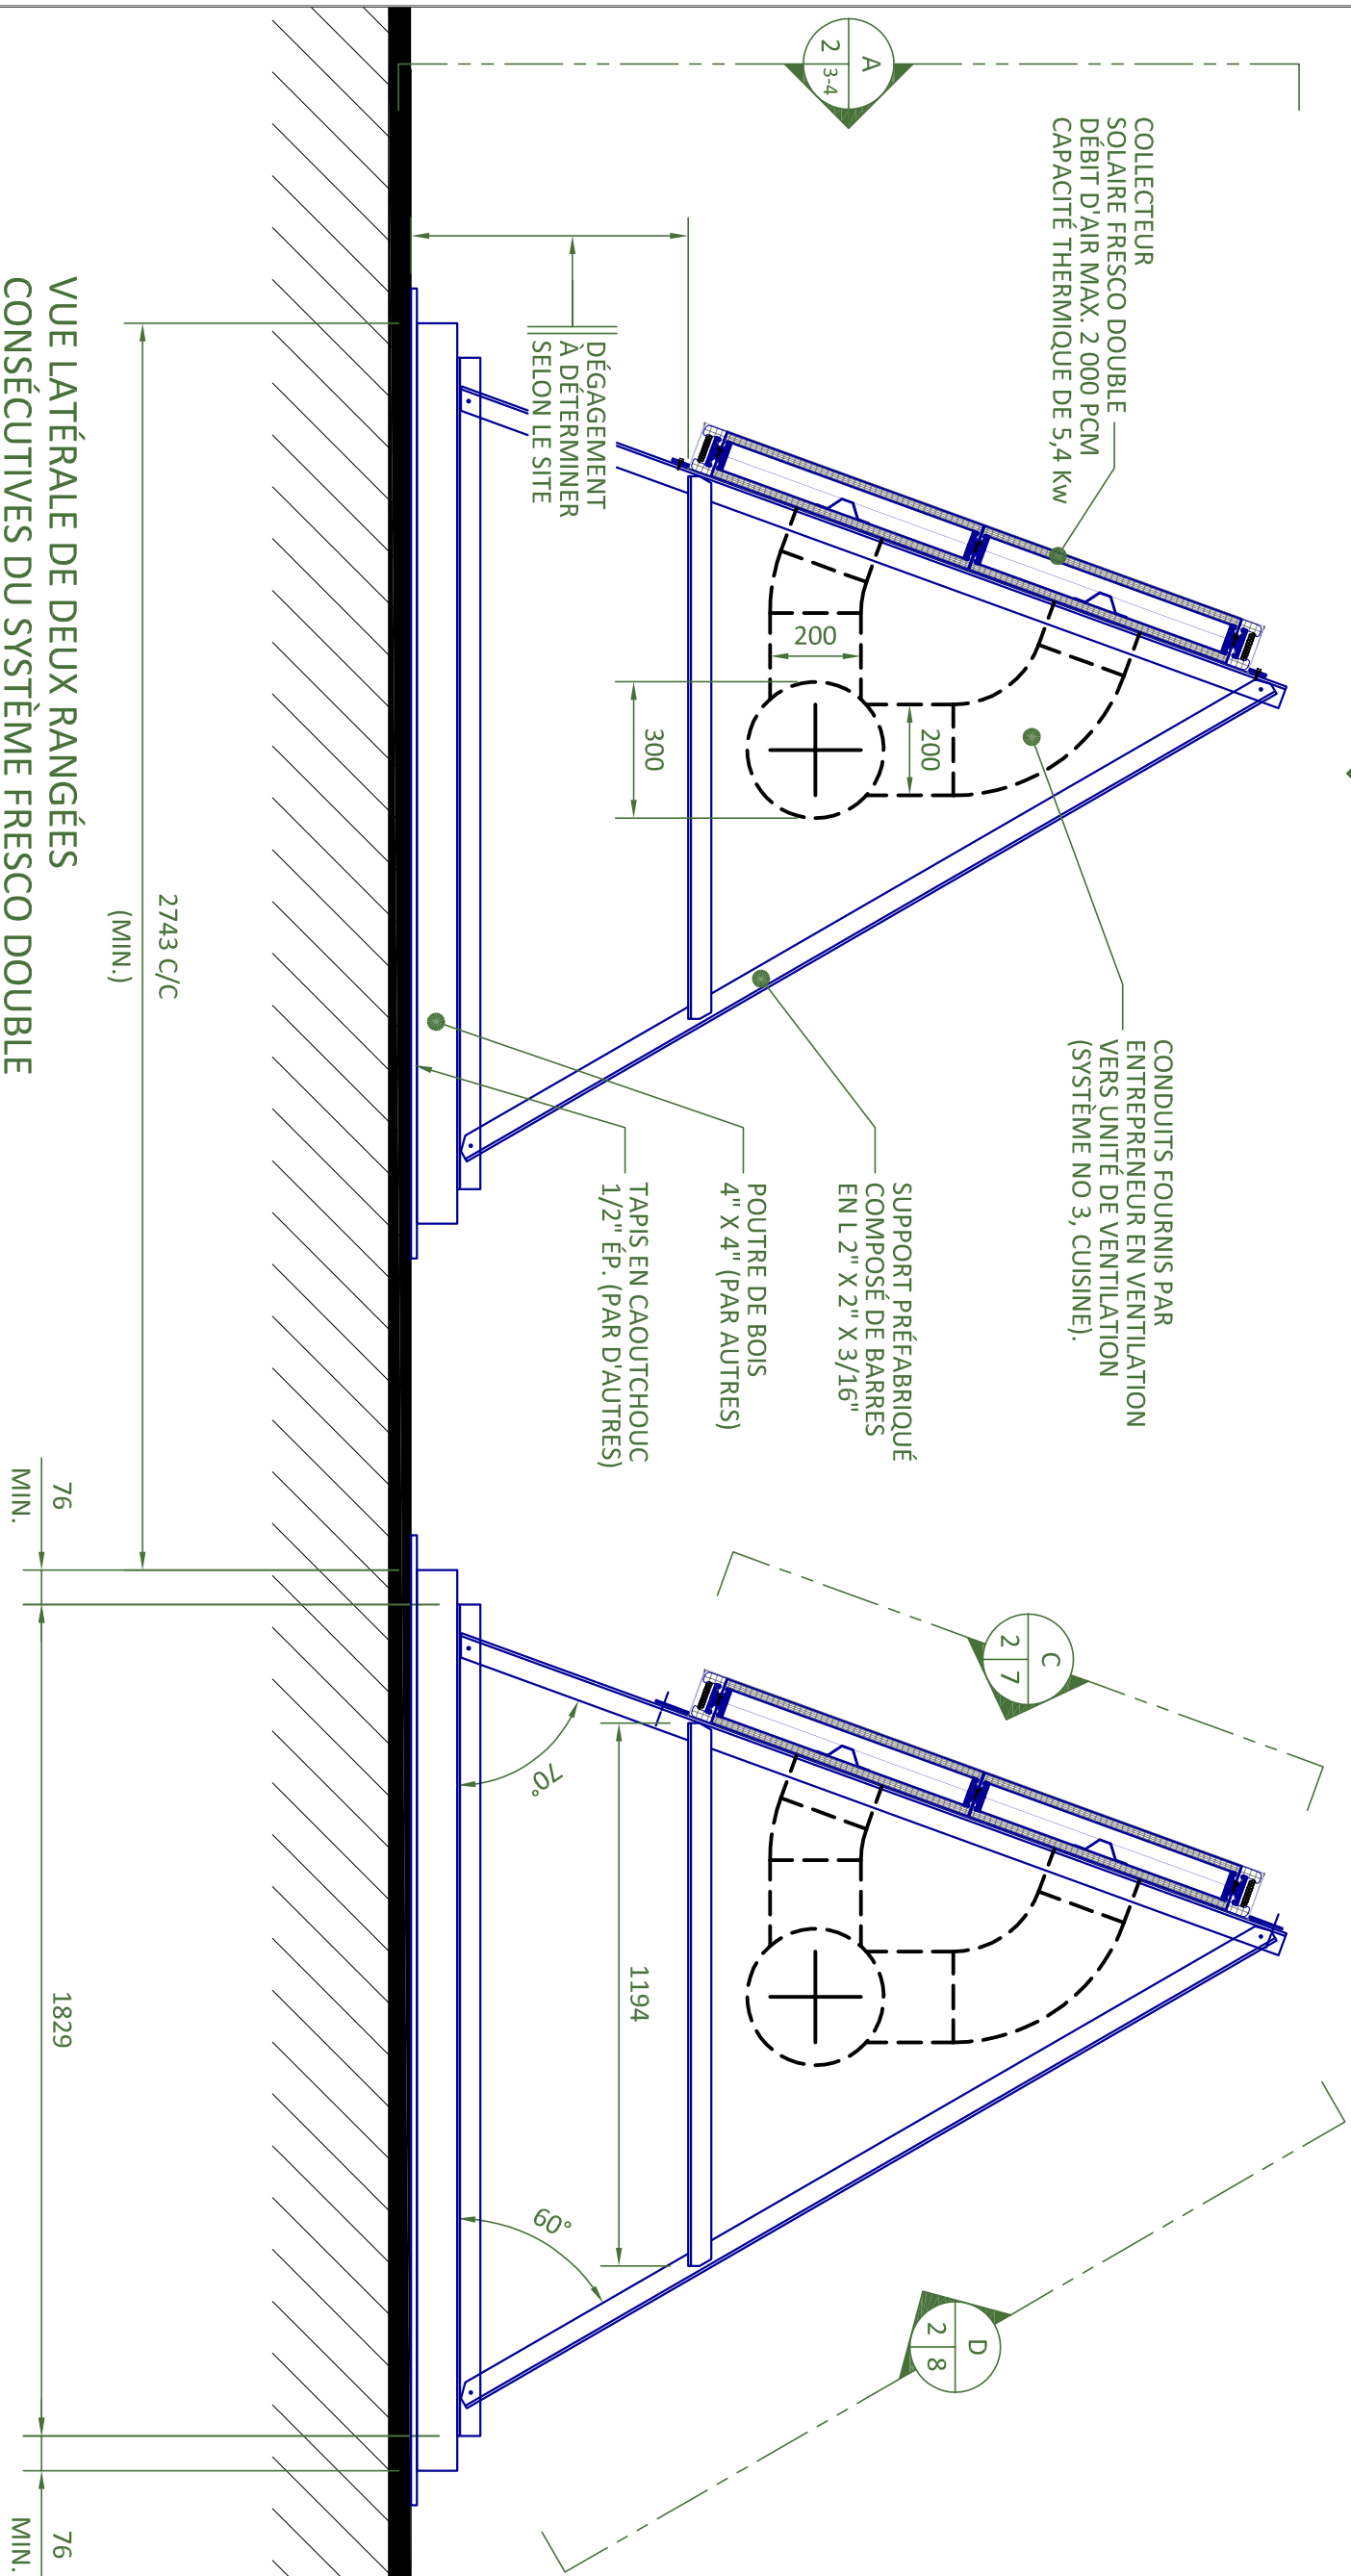

VUE LATÉRALE DE DEUX RANGÉES
CONSECUTIVES DU SYSTÈME FRESCO DOUBLE

ÉCHELLE : 1 : 16

DE 3 048mm À 12 192mm SELON LE PROJET

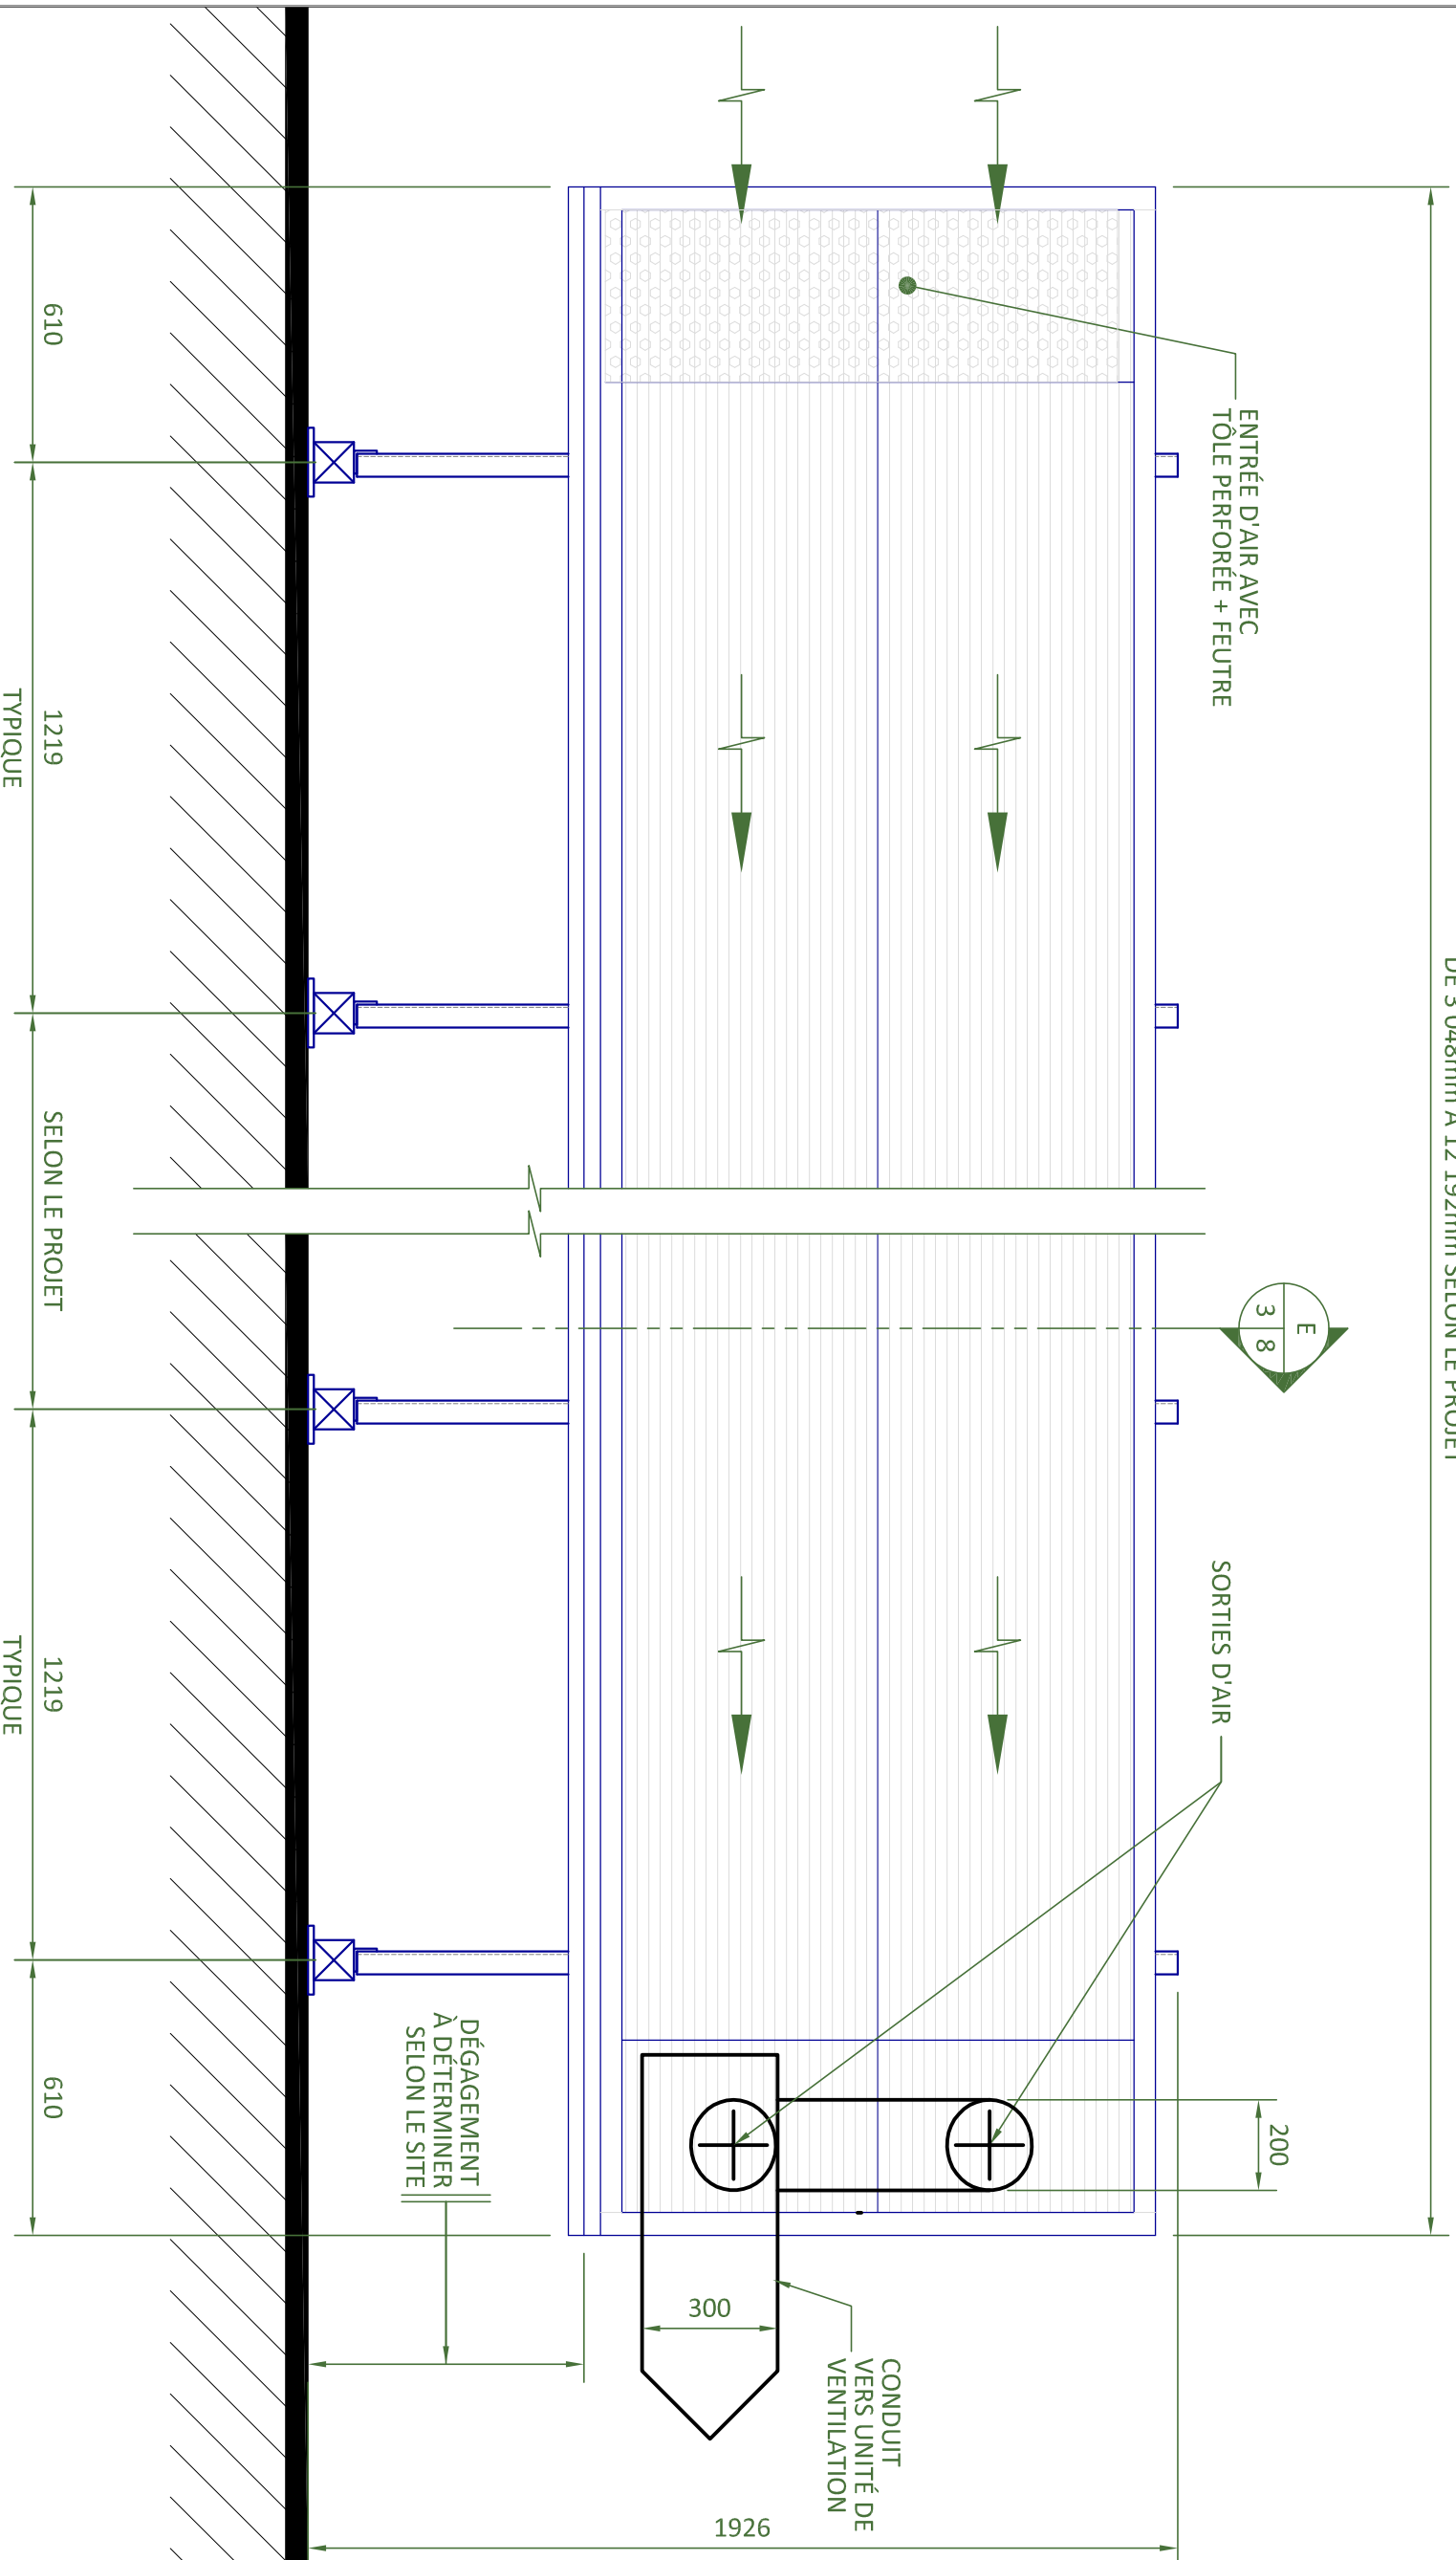

610

1219
TYPIQUE

SELON LE PROJET

1219
TYPIQUE

610

VUE EN ÉLEVATION DU SYSTÈME FRESCO DOUBLE

A-1
2 3-4

ÉCHELLE : 1 : 16



Notes:

Révisions	
No	Description
1	00 / 00 / 2018 M. White Pour approbation

Projet :
00000-NOM DU PROJET

Dessin :
VUE EN ÉLEVATION DU SYSTÈME FRESCO DOUBLE

Nom du fichier :
00000_DSSINS_SCHEMA_INSTALLATION_COMPLET_R10_20180000

Date :
00 / 00 / 2018

Échelle :
1 : 16

Dessin par :
Dessinateur


Vérifié par :
Ingénieur

Format :
11" x 17"

No page :
3 / 5

Notes:

DE 10'-0" À 40'-0" SELON LE PROJET

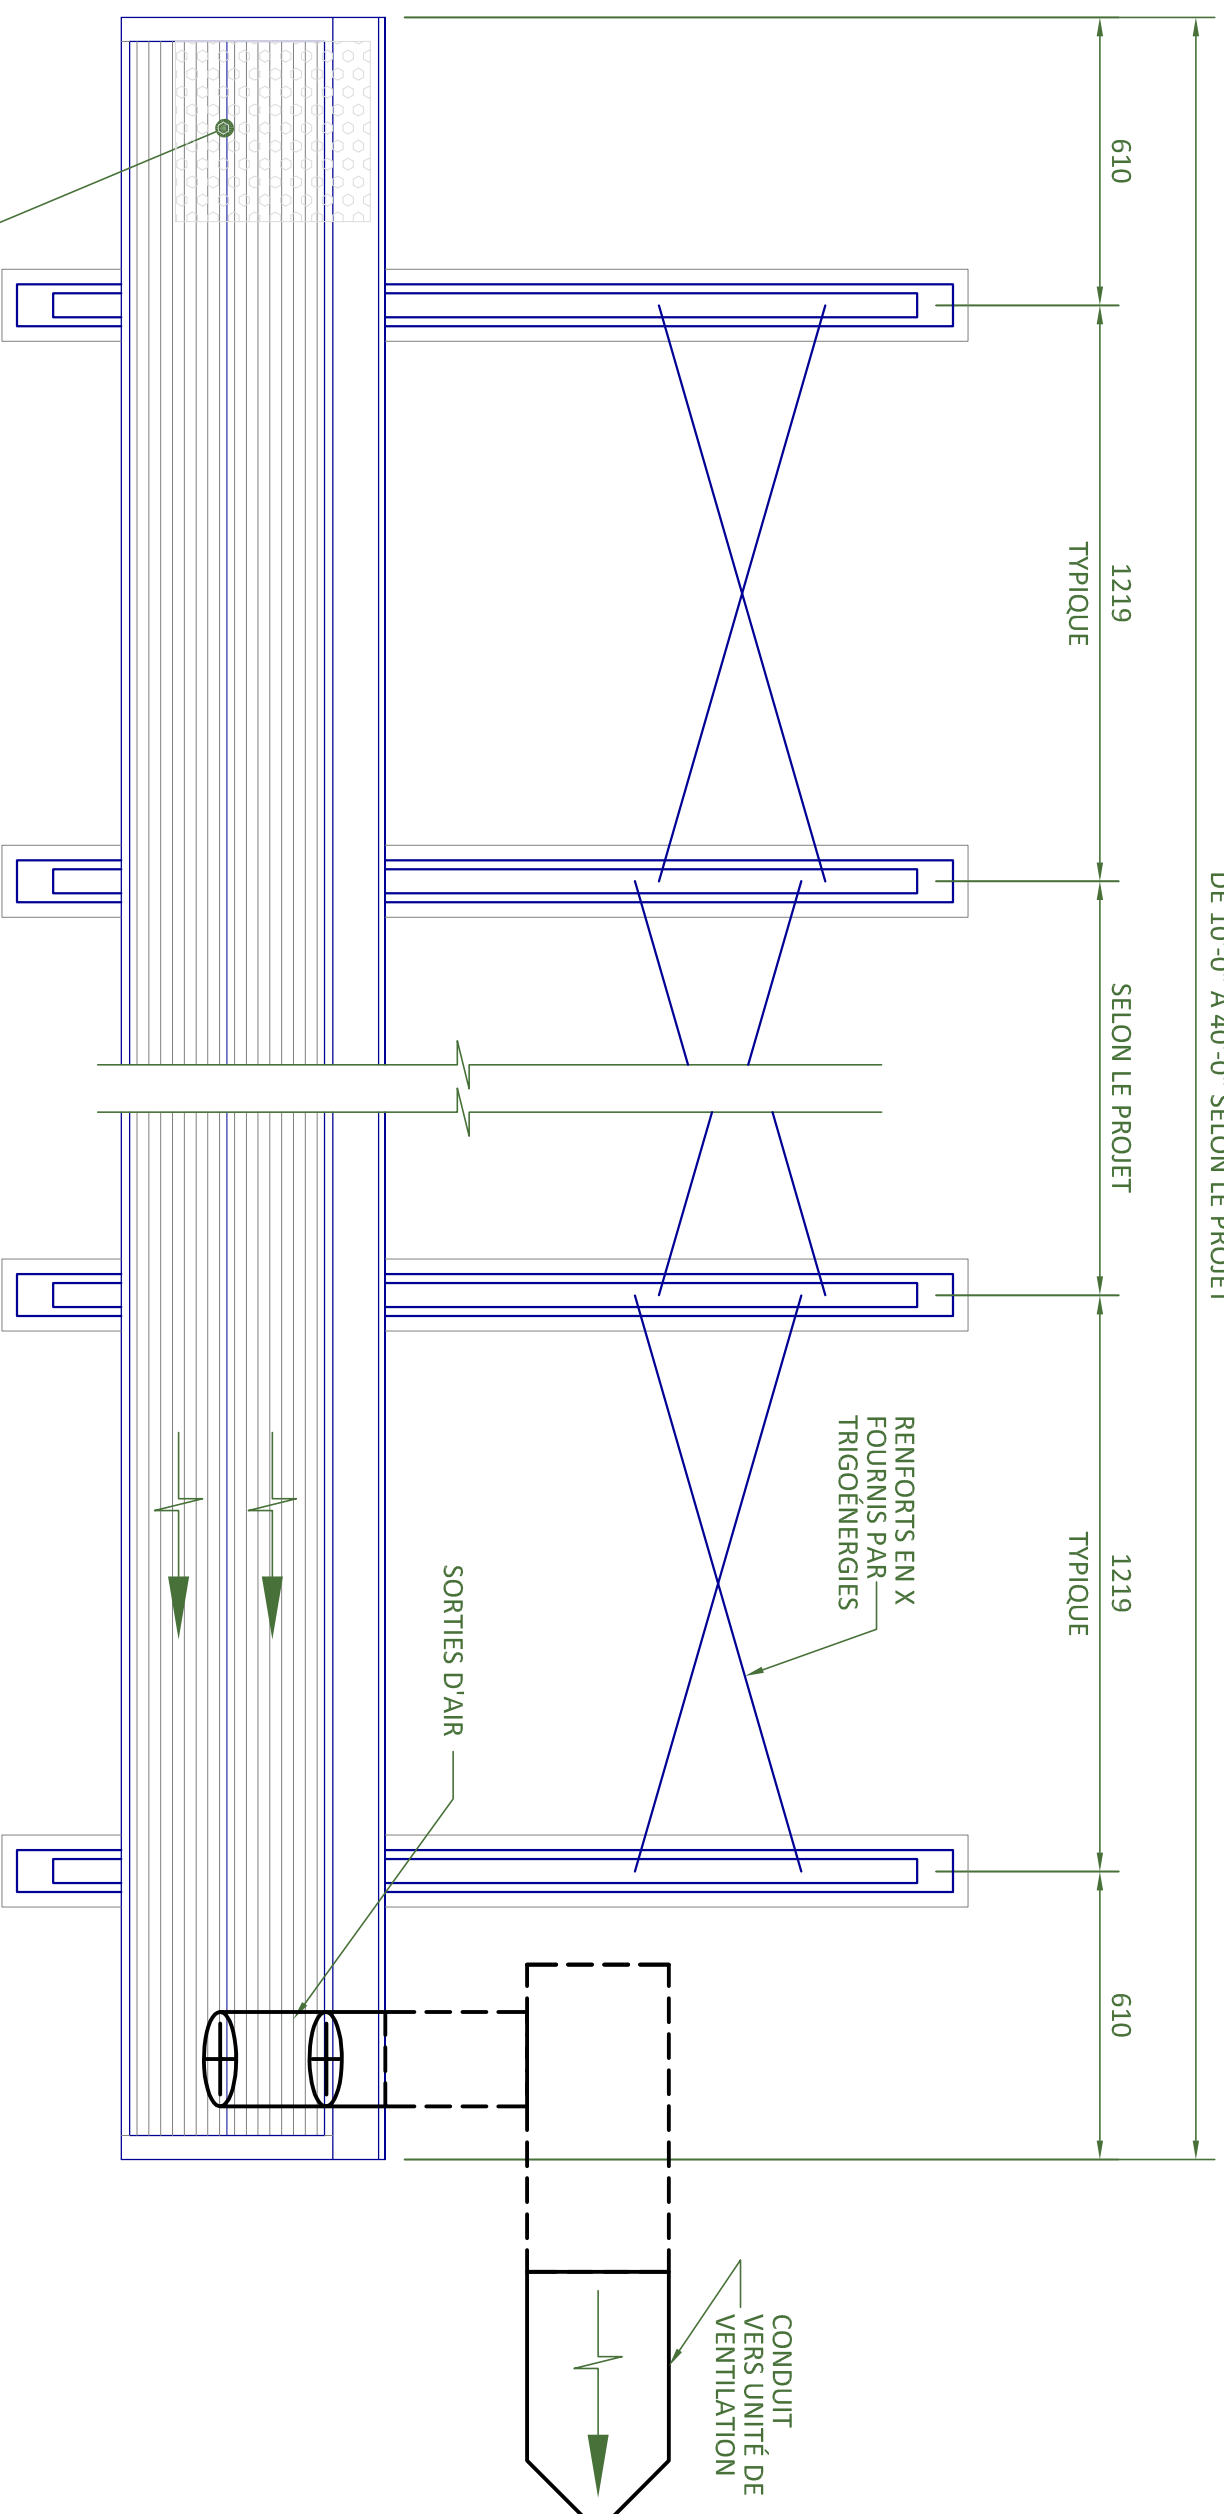

B-1
2 | 5-6

VUE EN PLAN DU SYSTÈME FRESCO DOUBLE

ÉCHELLE : 1 : 16

REVISIONS:

No	Date	dessin par	Description
1	00 / 00 / 2018	M. White	Pour approbation

Projet: **000000-NOM DU PROJET**

Dessin: **VUE EN PLAN DU SYSTÈME FRESCO DOUBLE**

Nom du fichier: **00000_DSSINS_SCHEMA_INSTALLATION_COMPLET_R140_20180000**

Date: **00 / 00 / 2018**

Échelle: **1 : 16**


Dessin par: **Dessinateur**

Vérifié par: **Ingénieur**

Format: **11" x 17"**

No page: **4 / 5**

Notes:

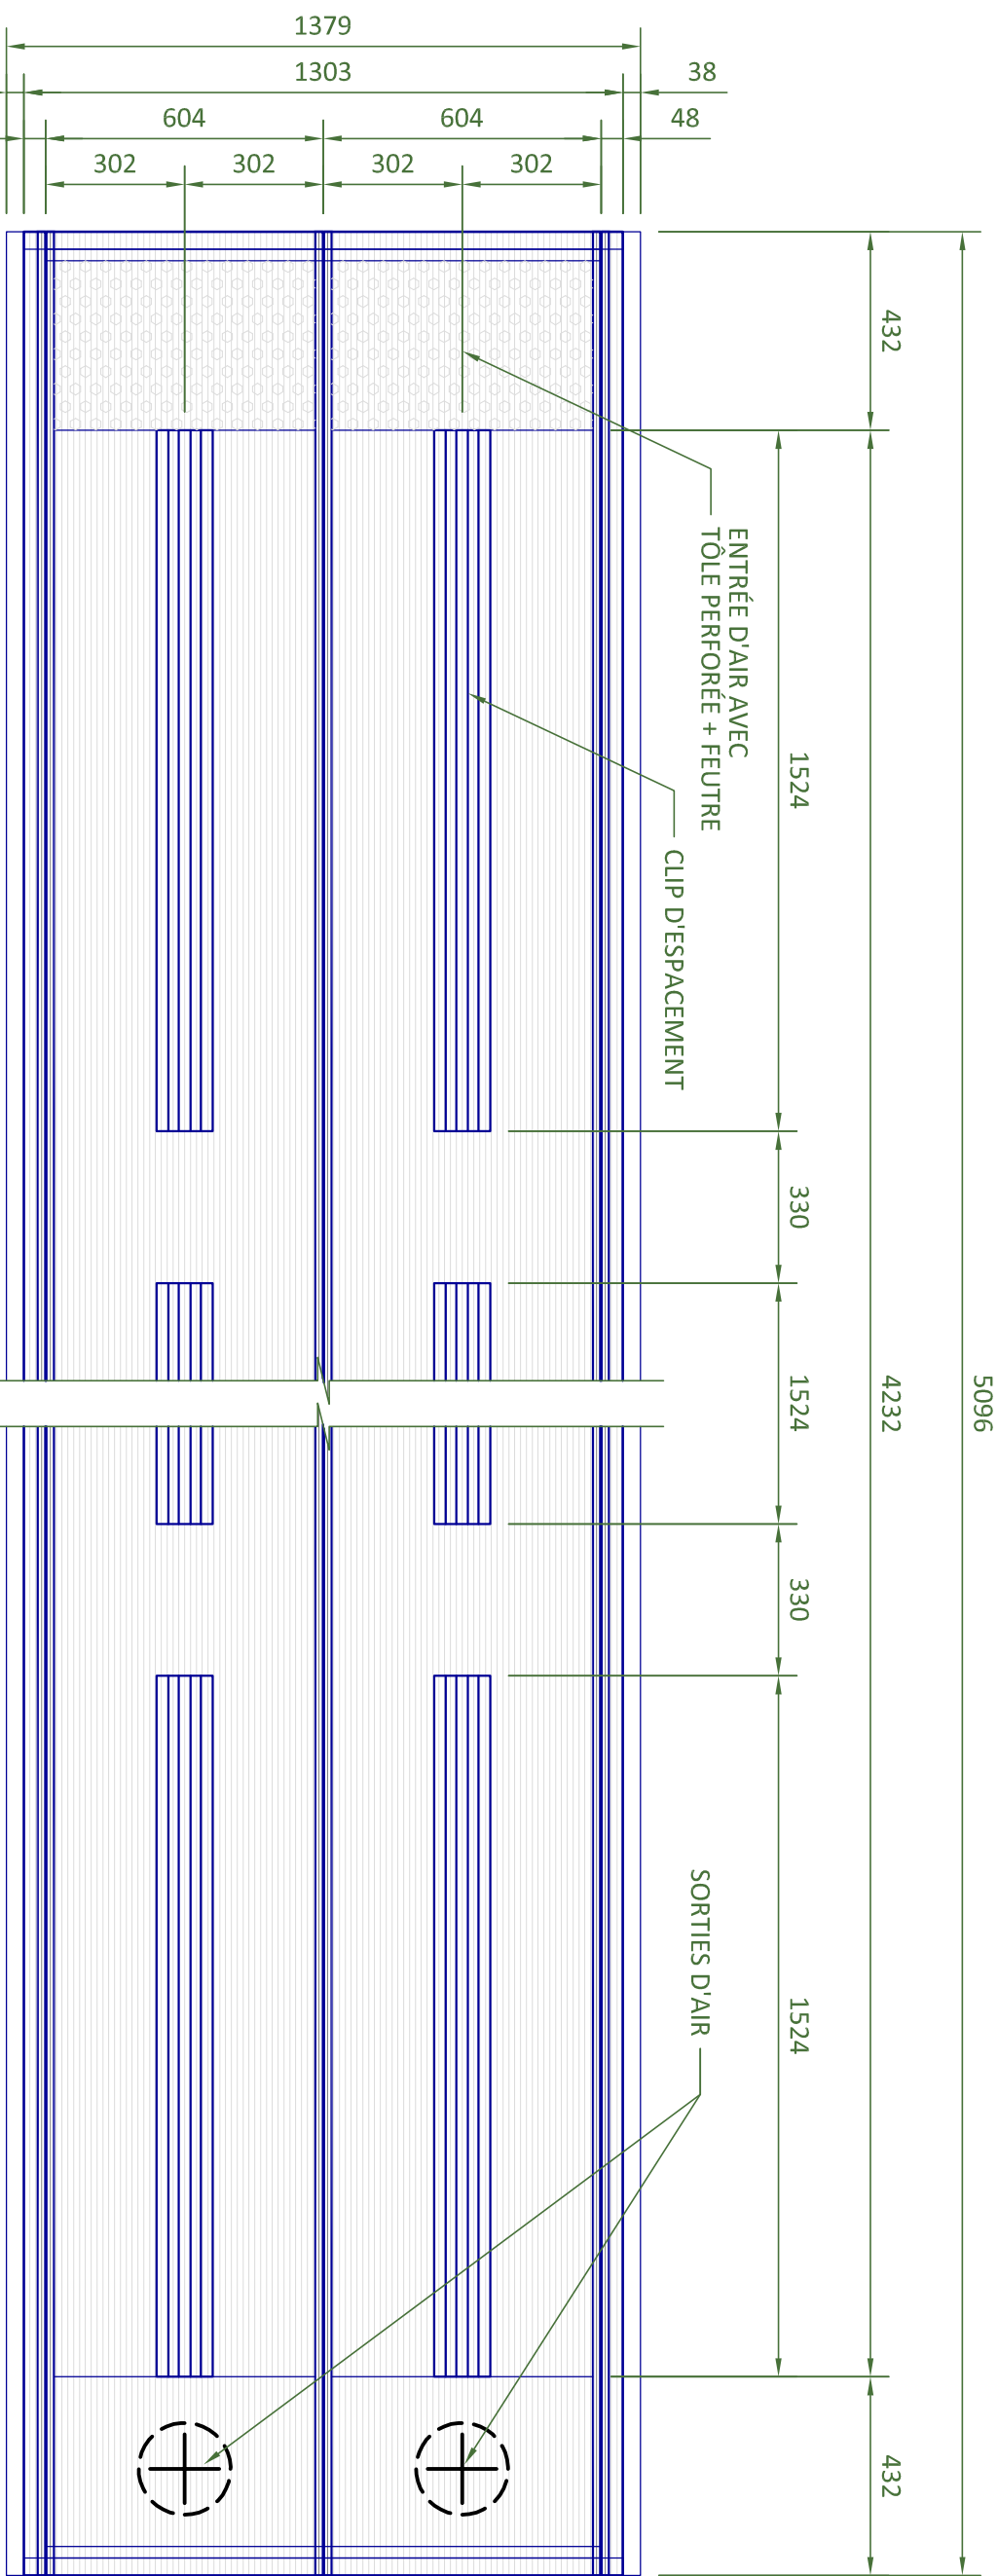

C
2 / 7

VUE DE FACE DU SYSTÈME FRESCO DOUBLE
ÉCHELLE : 1 : 16

Révisions		No	Date	dessin par	Description
1	00 / 00 / 2018	M. White			Pour approbation

Projet		00000-NOM DU PROJET
Dessin		VUE EN PLAN DU SYSTÈME FRESCO DOUBLE
Nom du fichier		00000_DSSINS_SCHEMA_D'INSTALLATION_COMPLET_R140_20180000
Date		00 / 00 / 2018
Échelle		1 : 16
Dessin par		Dessinateur
Vérifié par		Ingénieur
Format		11" x 17"
No page		5 / 5